

2 Energy s.r.o.

GoEnergy 

Tel.

Firma / zákazník

Popis projektu

Schéma elektrického zapojení

Číslo projektu

23Z8001000

Komise

23Z8001000

Výrobce (firma)

2 Energy s.r.o.

Sloupec

Název projektu

23Z8001000 Systém pro spotové řízení energie

Výrobek

Typ

Místo instalace

Osoba odpovědná za projekt

Michalica

Zvláštnost dílu

Vytvořeno dne

09.02.2024

Zpracováno dne

15.02.2024

od (zkratka) Michalica Jan DiS.

Počet stran

6

2 Energy s.r.o.  
Planá 67, 370 01 PlanáGoEnergy 

Titulní list

Číslo zak.: 23Z8001000


= Uvod

+


Investor:

Stránka:

1

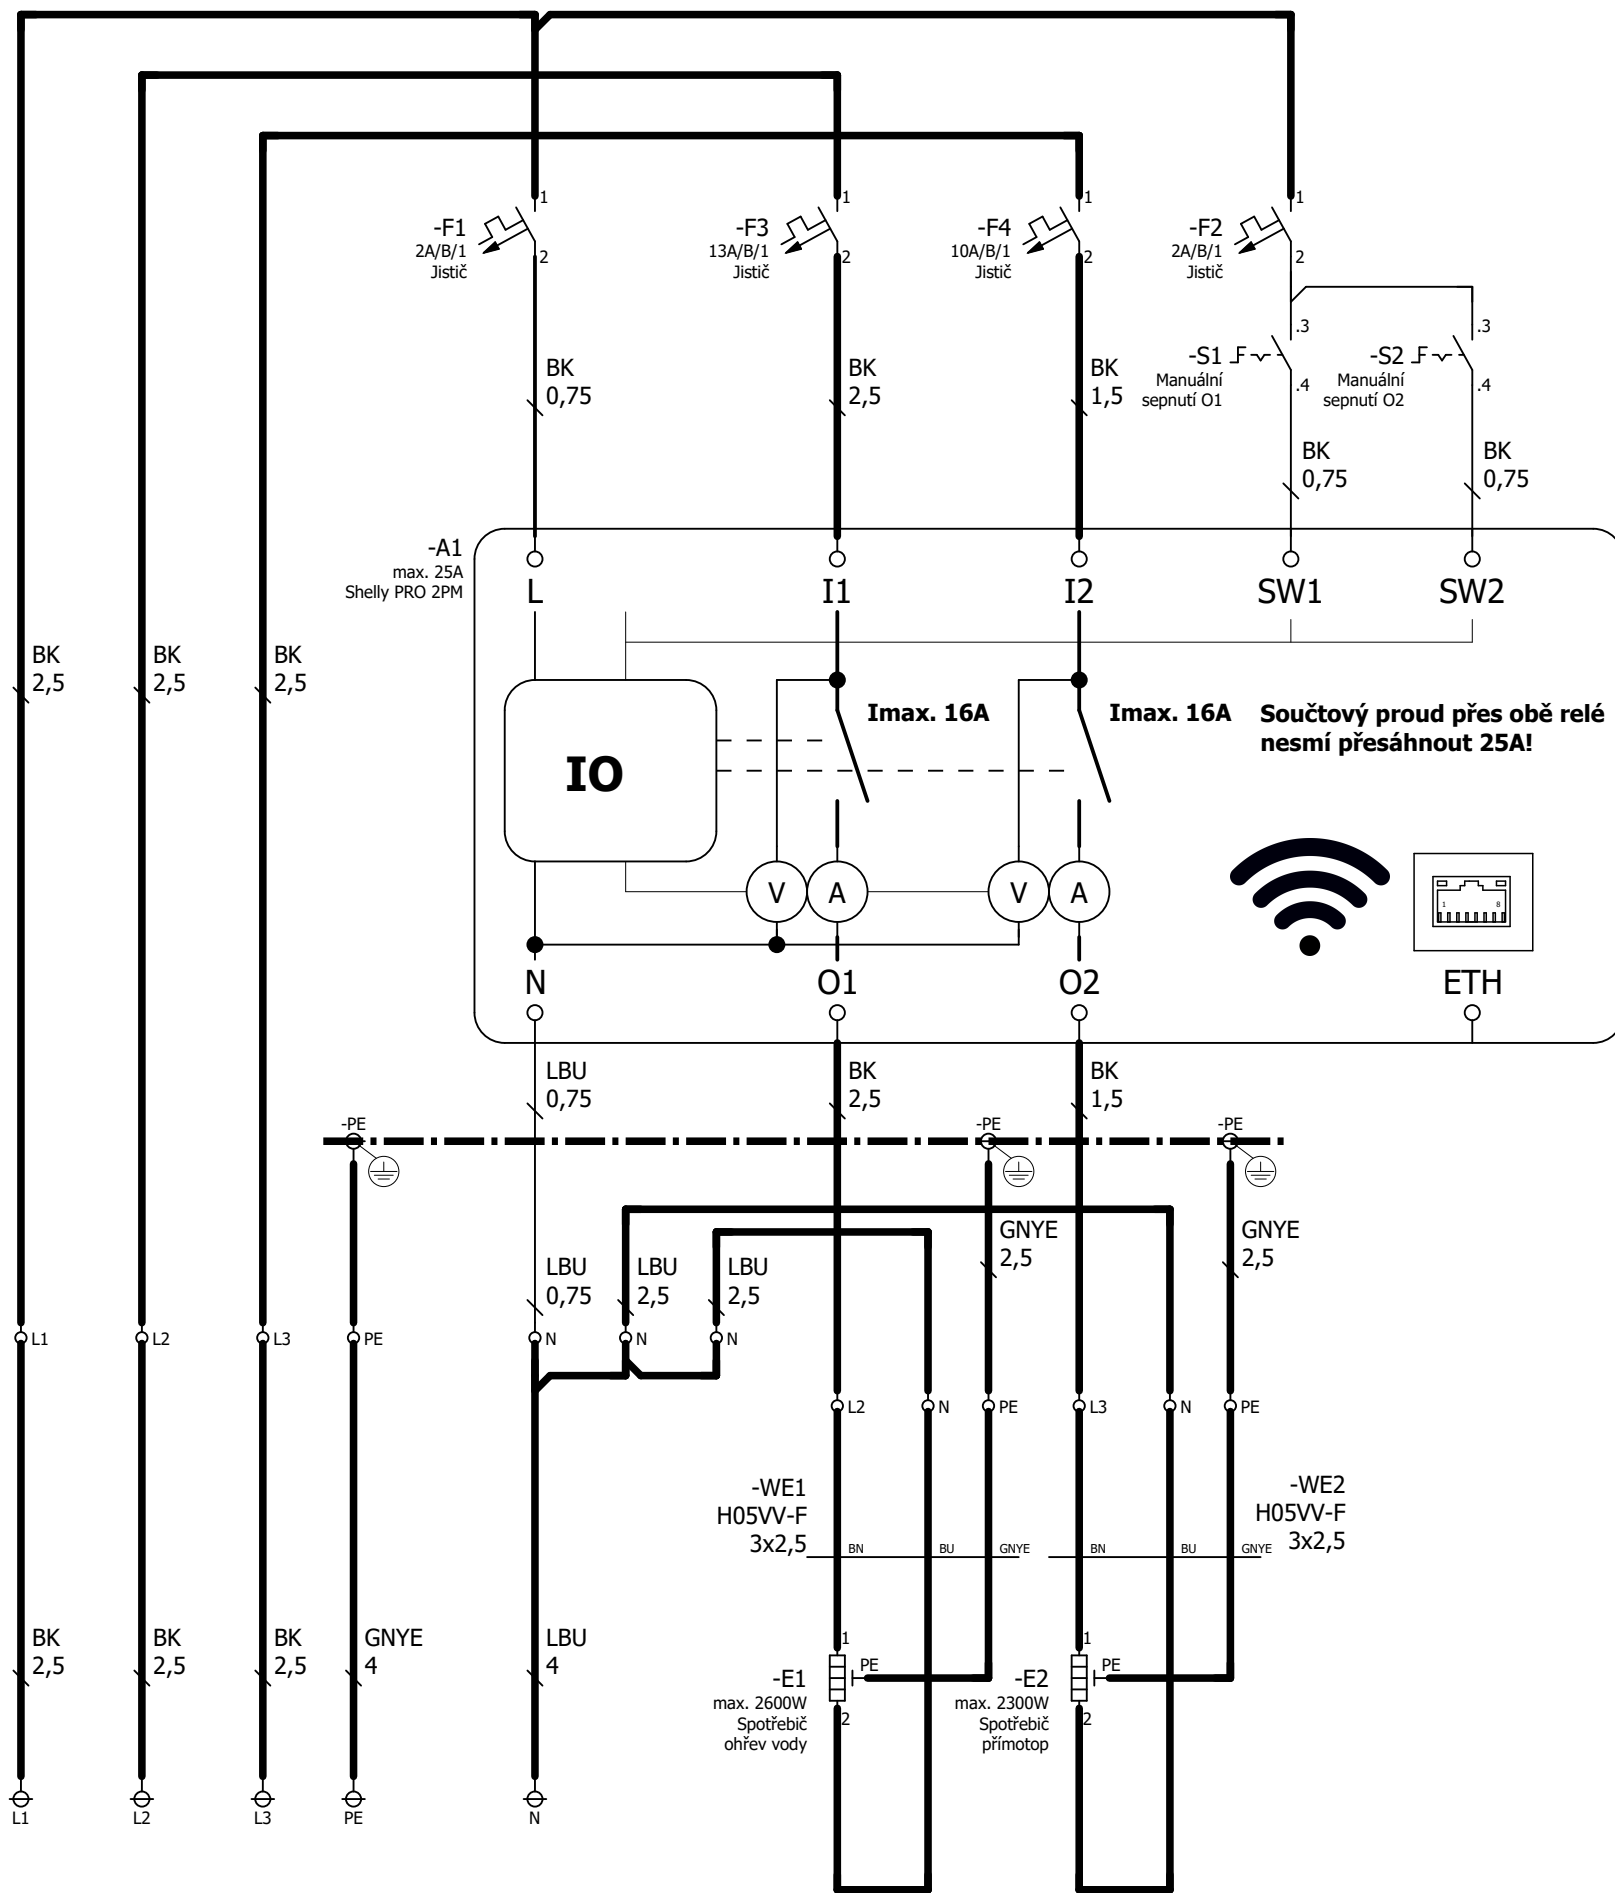



### Shelly PRO 2PM

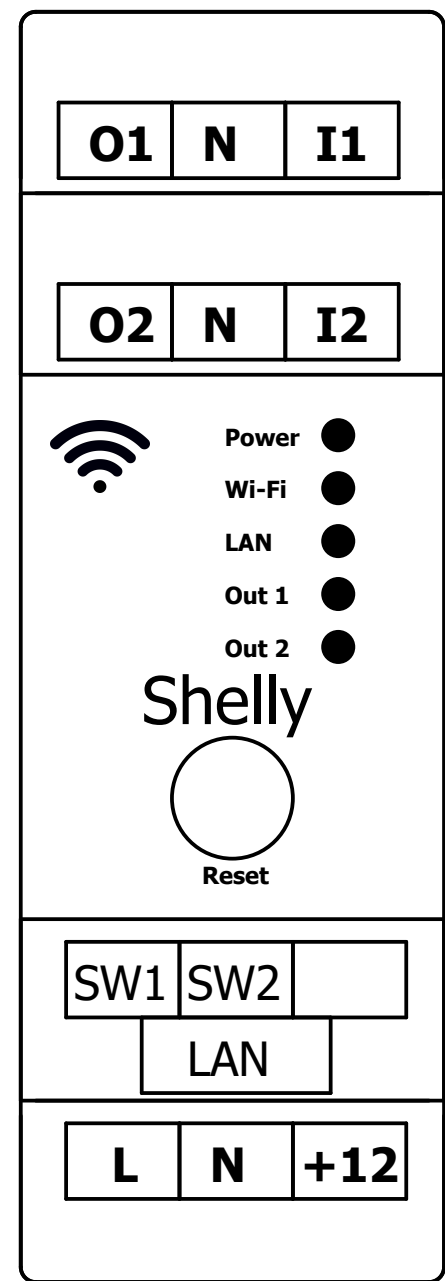


Přívod 3~TN-S


Ohřev vody

Přímotop

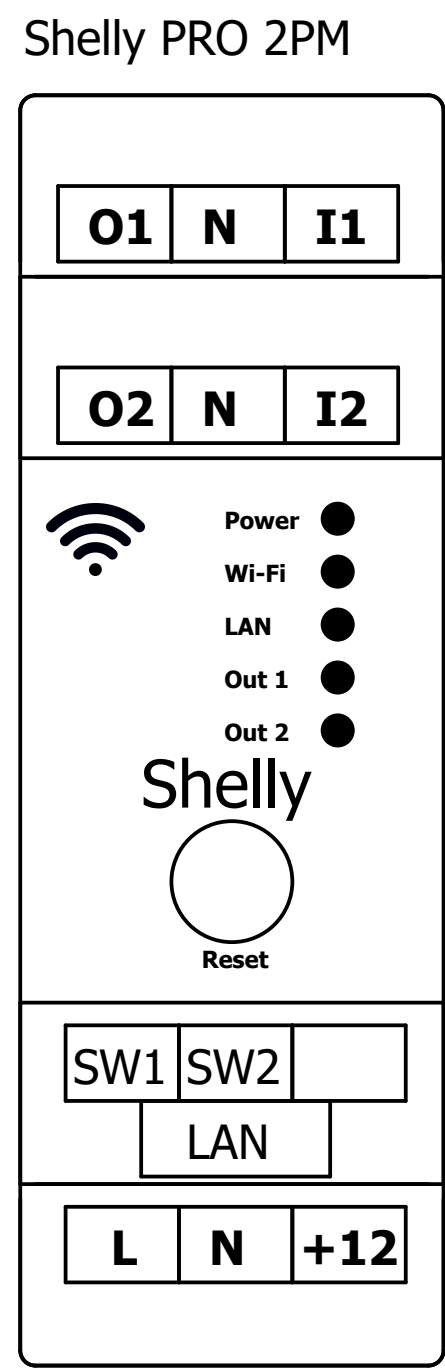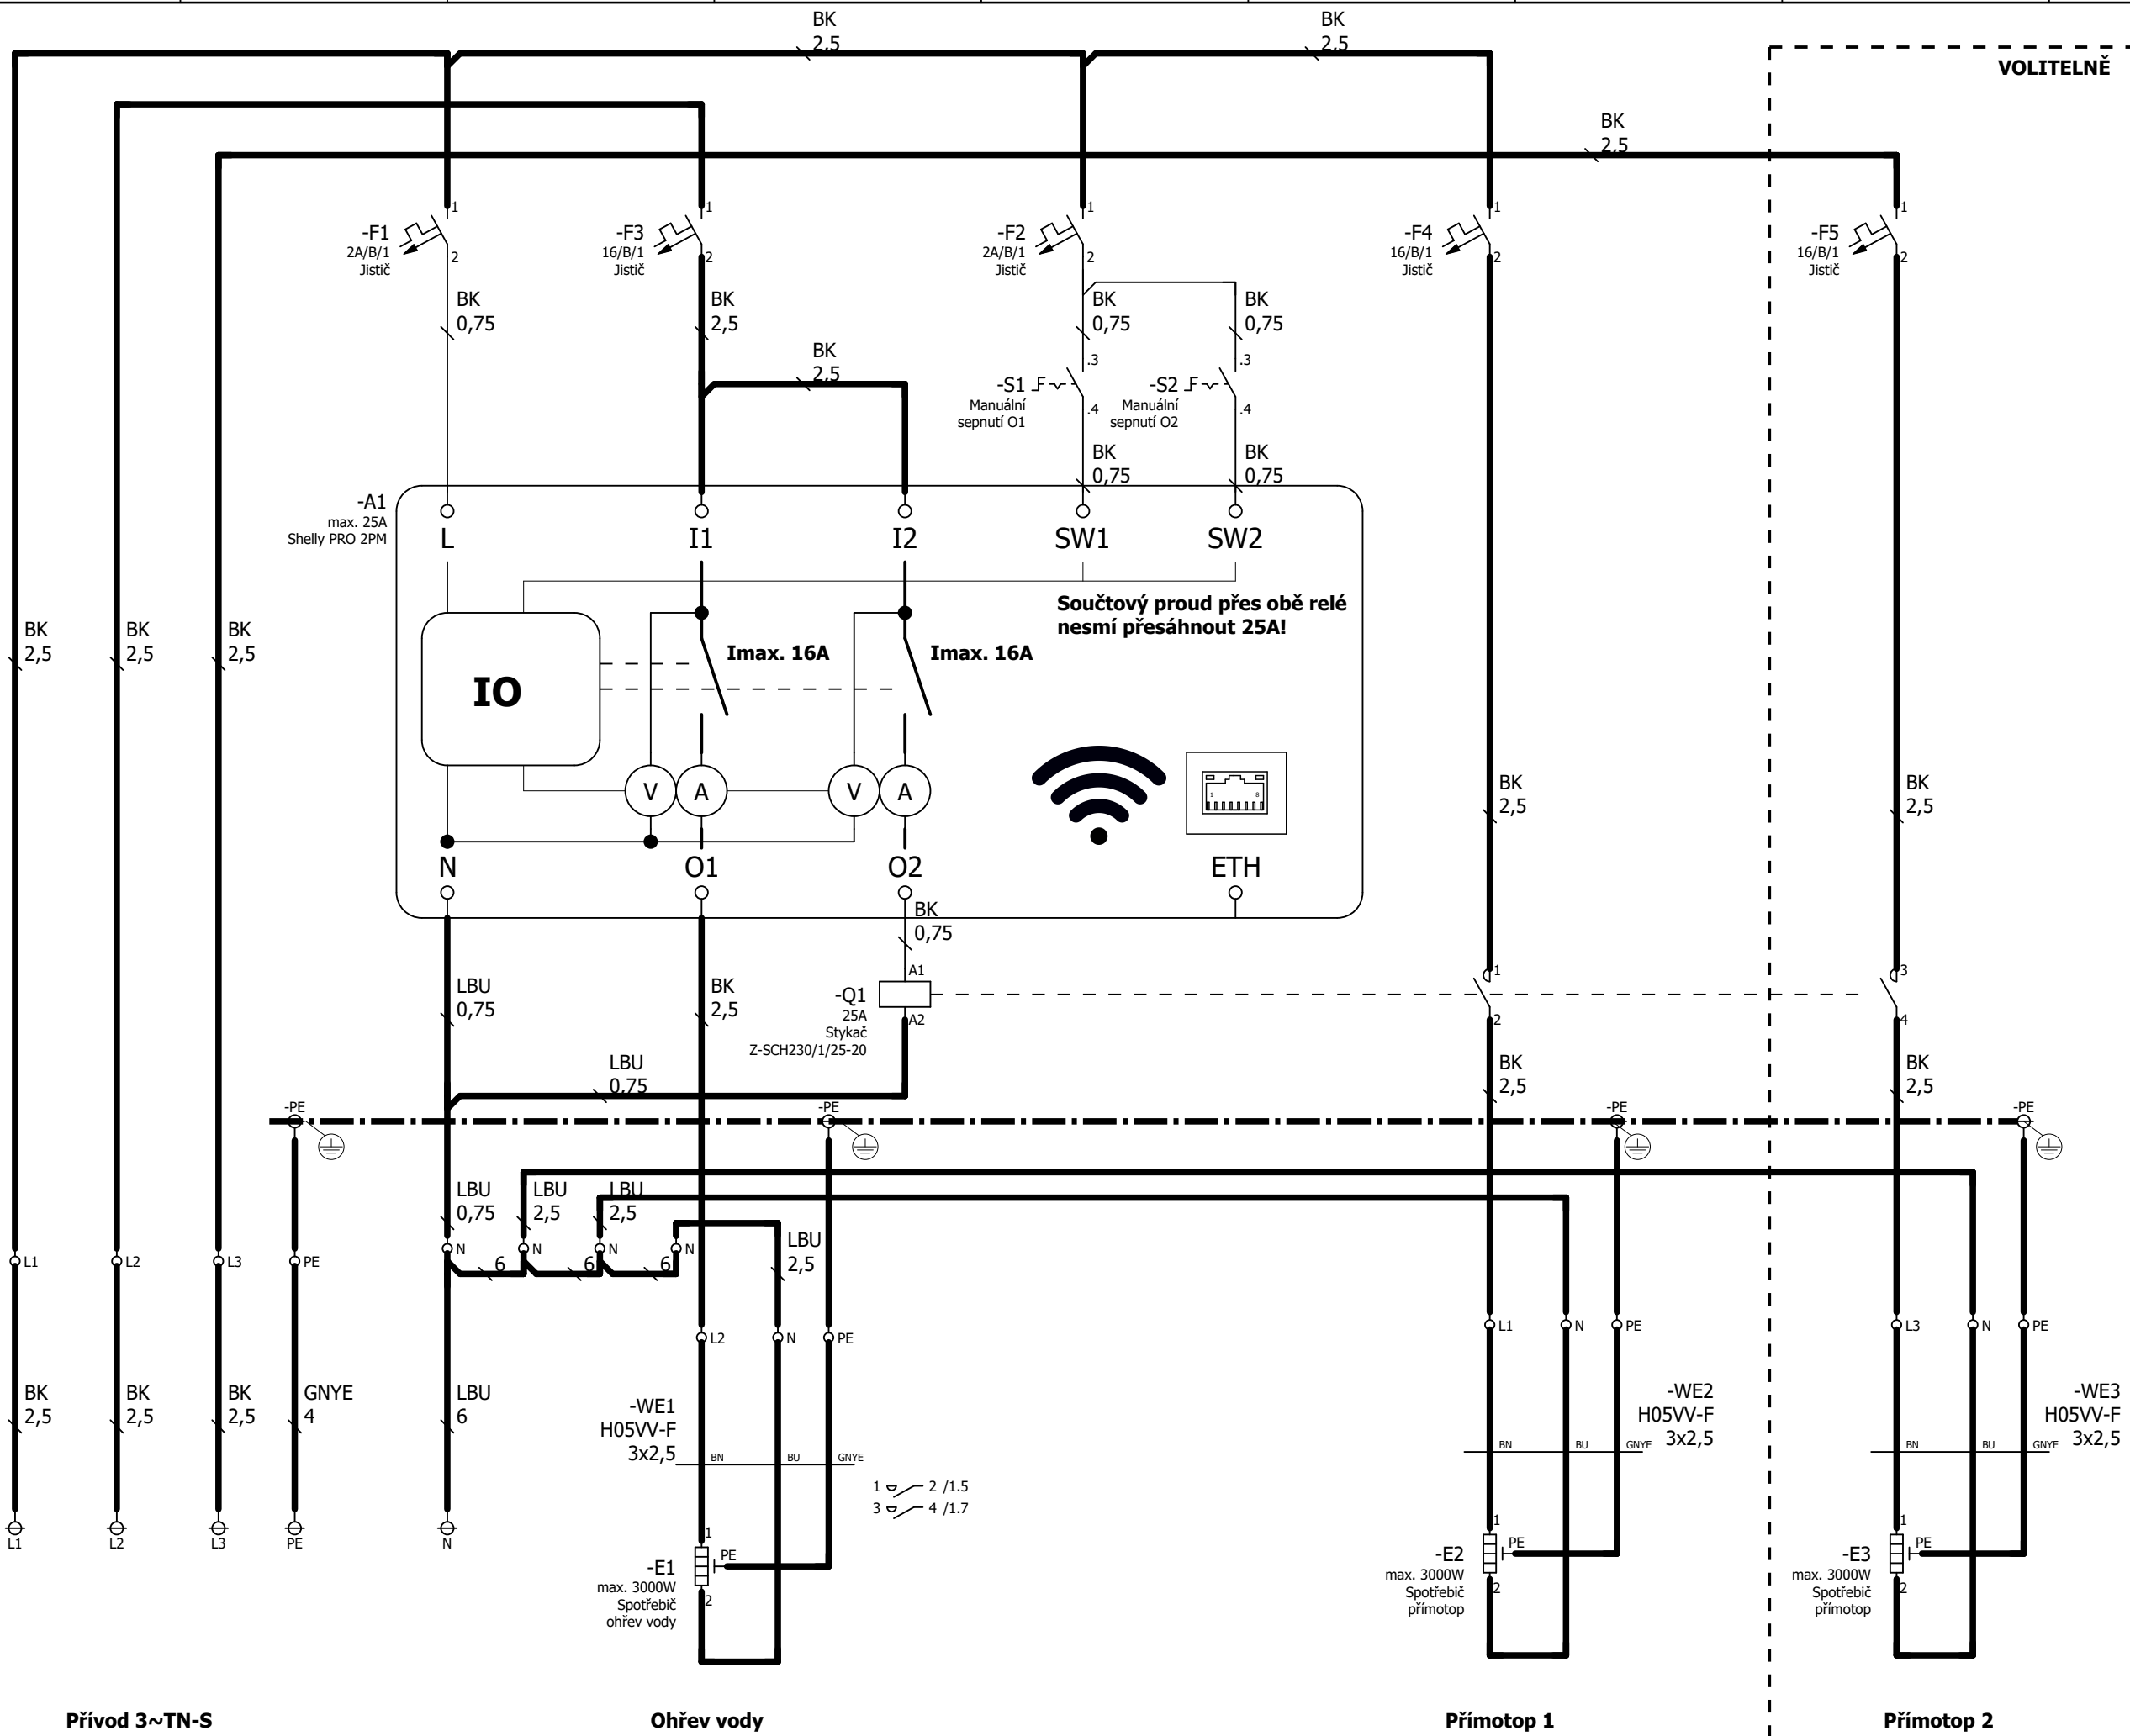

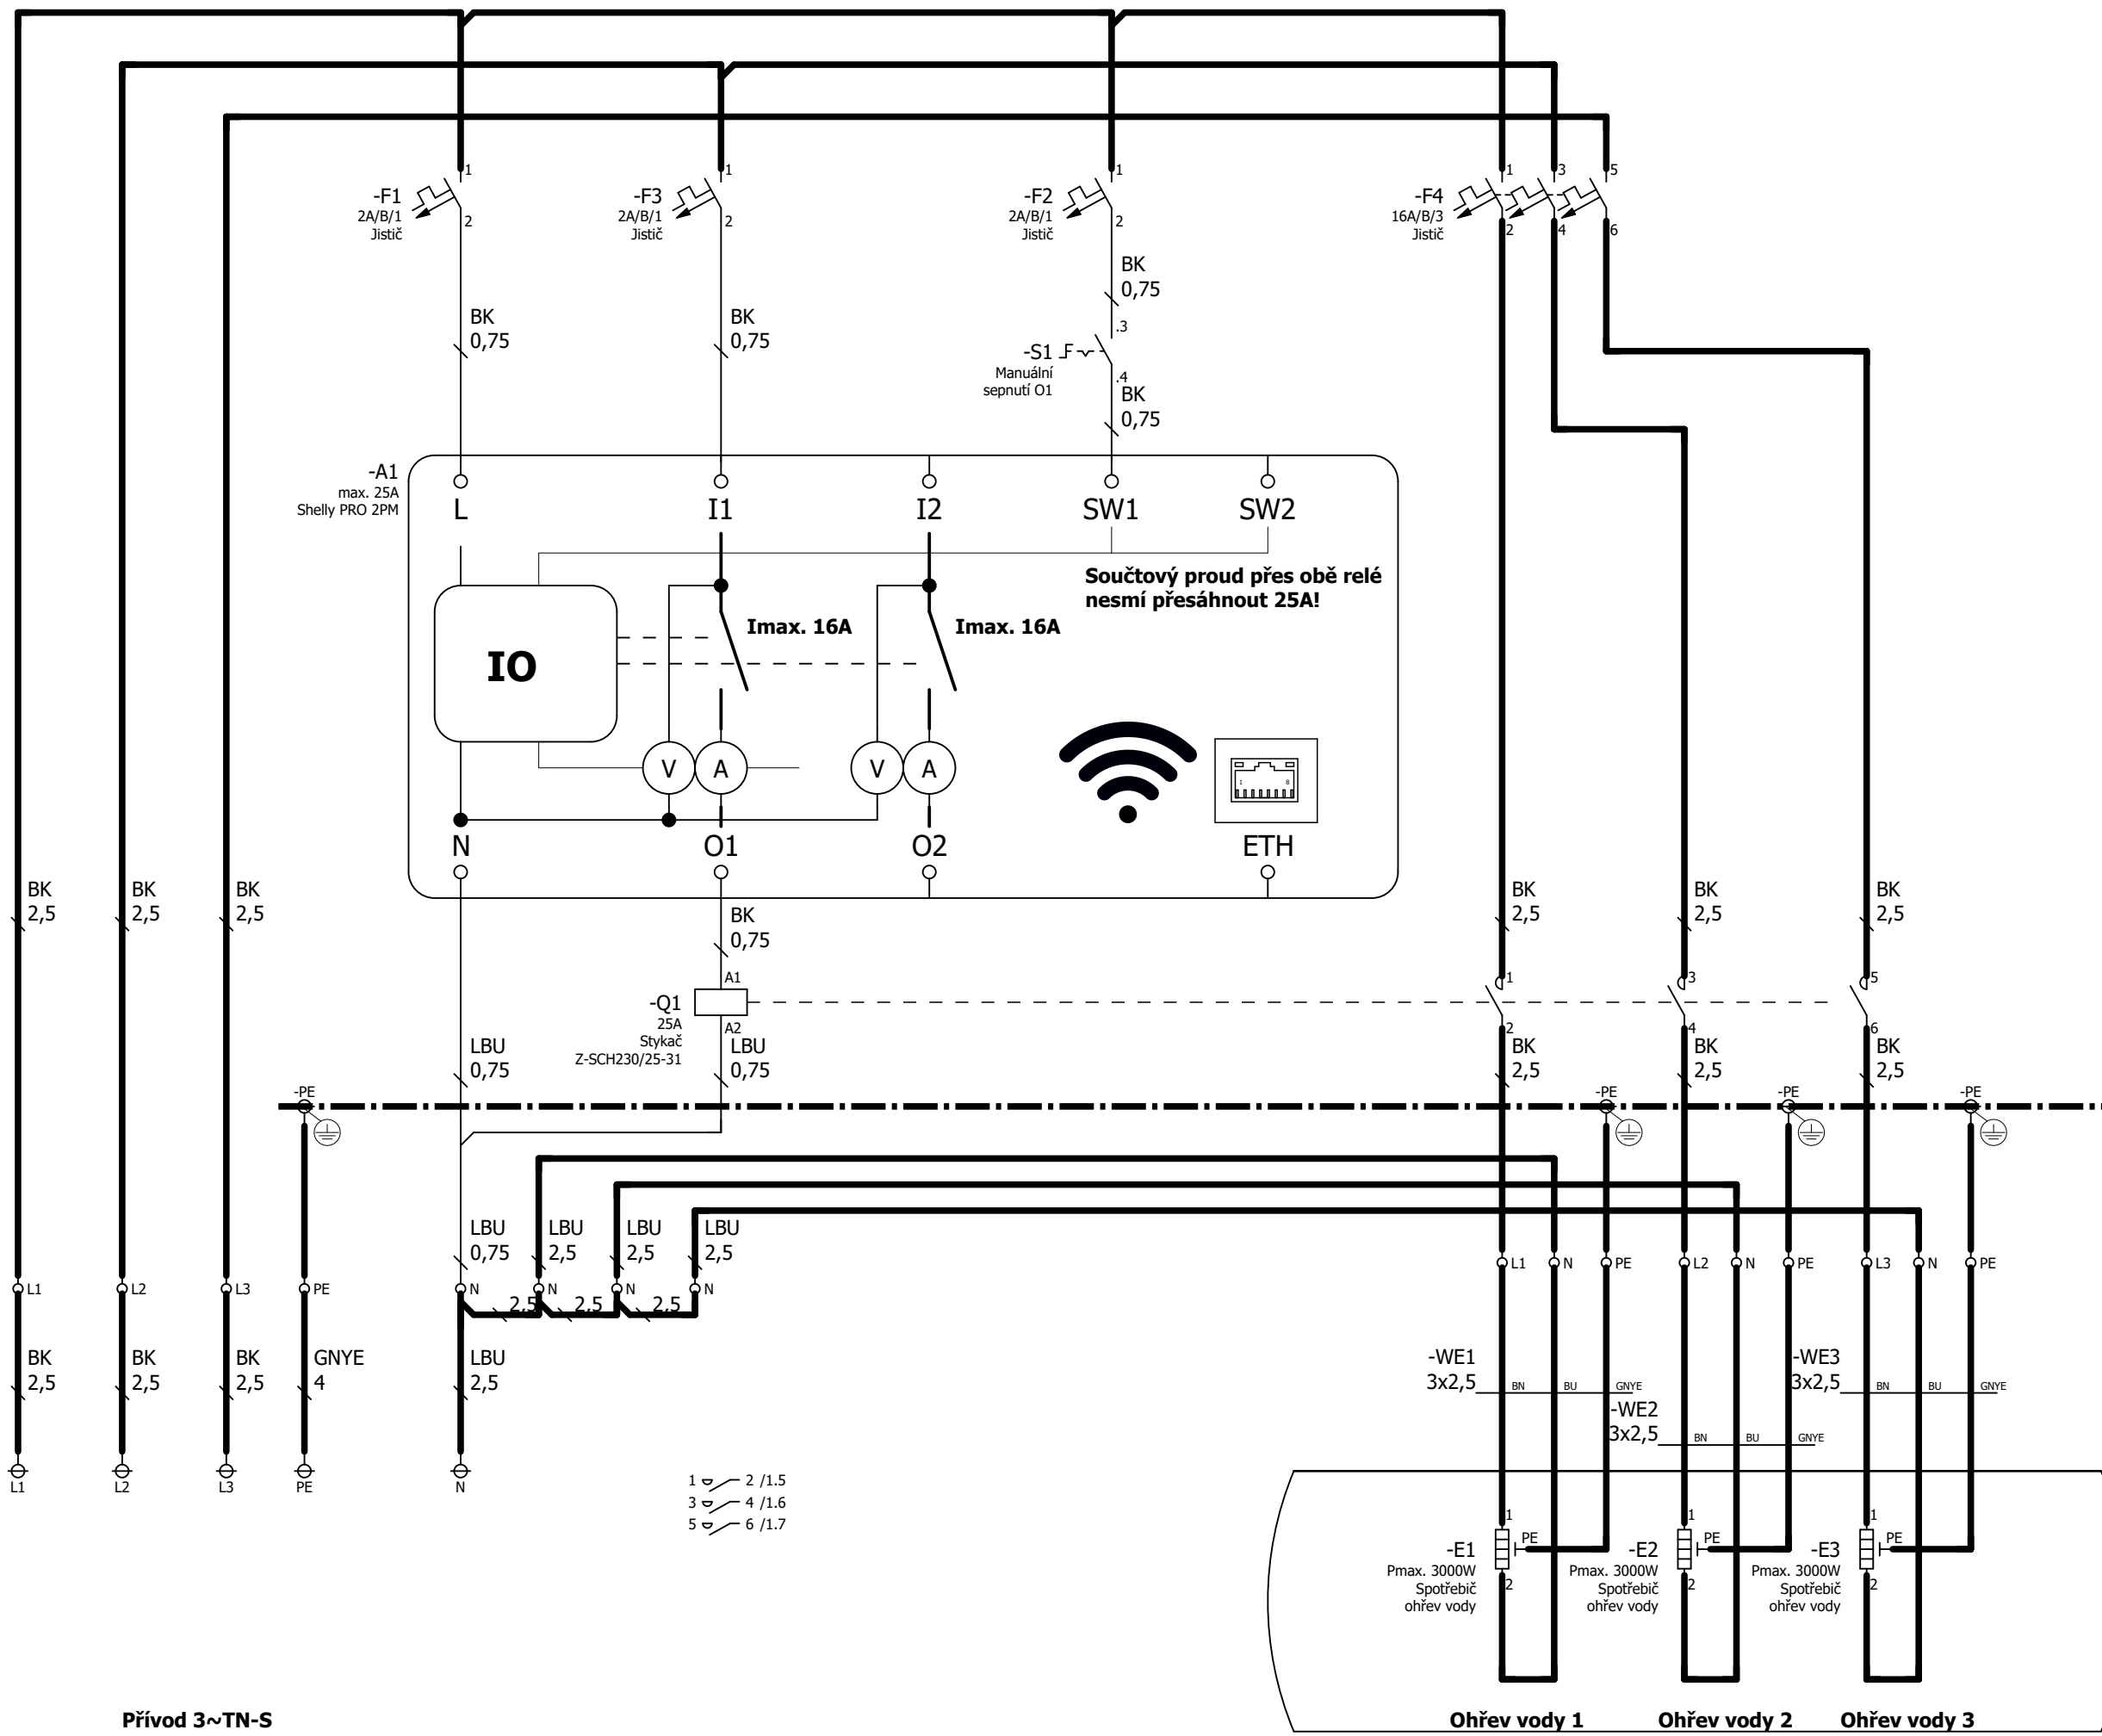

### Shelly PRO 2PM

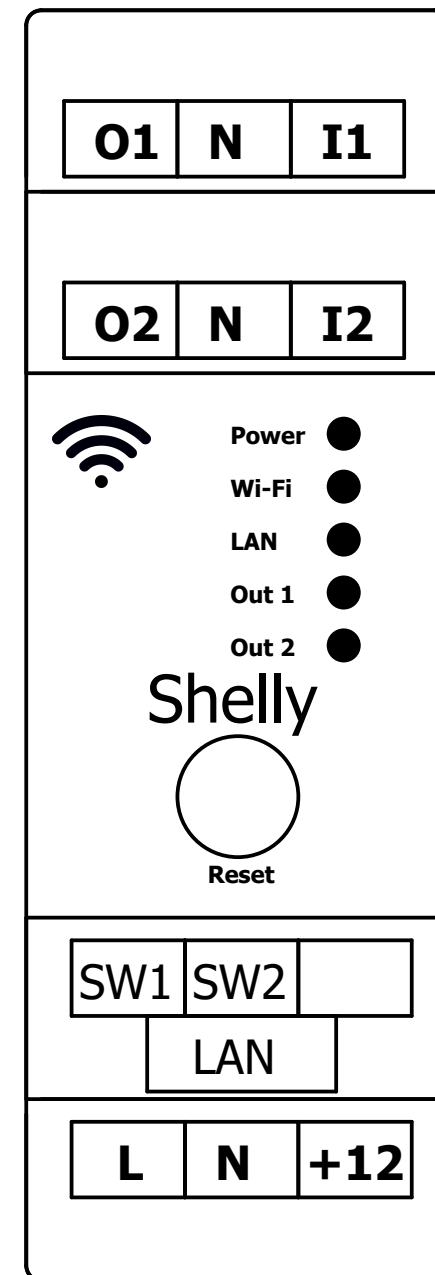

# Souhrnný kusovník artiklů

F02\_001

Objednací číslo	Množství	Popis Označení	Typové číslo Číslo artiklu	Výrobce Dodavatel	Cena za jednotku	Celková cena	Položka
	3	2 CIRCUIT WI-FI RELAY SWITCH WITH POWER MEASUREMENT	SHELLY PRO 2PM SHELLY PRO 2PM	SHELLY	0,00	0,00	
	0					0,00	
264839	7 Ks	Jistič PL7, char B, 1-pólový, Icn=10kA, In=2A	PL7-B2/ EATON.PL7-B2/1	EATON EATON	512,00	0,00	
262675	1 Ks	Jistič PL7, char B, 1-pólový, Icn=10kA, In=13A	PL7-B13/1 EATON.PL7-B13/1	EATON EATON	148,00	0,00	
286519	1 Ks	Jistič PL6, char B, 1-pólový, Icn=6kA, In=10A	PL6-B10/1 EATON.PL6-B10/1	EATON EATON	127,00	0,00	
216376	5 Stück	Spínací kontakt	M22-K10 MOE.M22-K10	EATON EATON	0,00	0,00	
216874	5	Přepínač, páka, poloha V, černý, bez aretace	M22-WKV ETN.M22-WKV	EATON EATON	0,00	0,00	
216392	5	Nosič štítků	M22S-ST-X MOE.M22S-ST-X	EATON EATON	0,00	0,00	
216374	5	Upevňovací adapter	MOE.M22-A MOE.M22-A	EATON EATON	0,00	0,00	
262676	3 Ks	Jistič PL7, char B, 1-pólový, Icn=10kA, In=16A	PL7-B16/1 EATON.PL7-B16/1	EATON EATON	119,00	0,00	
120853	1	Z-SCH230/1/25-20 INSTALAČNÍ STYKAČ 25A, 2ZAP	120853	EATON Elektro SMS	0,00	0,00	
263389	1 Ks	Jistič PL7, char B, 3-pólový, Icn=10kA, In=16A	PL7-B16/3 EATON.PL7-B16/3	EATON EATON	511,00	0,00	
248846	1	STYKAČ 3ZAP.+1VYP.	Z-SCH230/25-31 248846	EATON	0,00	0,00	

# Seznam kabelů

F10\_001

Název kabelu	Zdroj (od)	Cíl (do)	Typ kabelu	Všechny žíly	Použité žíly	Průřez [mm]	Délka [m]	Funkční text	Grafická strana plánu kabelu
=000+UX1-WE1		=000+UX1-E1	H05VV-F	3	3	2,5		Ohřev vody	
=000+UX1-WE2		=000+UX1-E2	H05VV-F	3	3	2,5		Přímotop	
=000+UX2-WE1		=000+UX2-E1	H05VV-F	3	3	2,5		Ohřev vody	
=000+UX2-WE2		=000+UX2-E2	H05VV-F	3	3	2,5		Přímotop 1	
=000+UX2-WE3		=000+UX2-E3	H05VV-F	3	3	2,5		Přímotop 2	
=000+UX3-WE1		=000+UX3-E1		3	3	2,5		Ohřev vody 1	
=000+UX3-WE2		=000+UX3-E2		3	3	2,5		Ohřev vody 2	
=000+UX3-WE3		=000+UX3-E3		3	3	2,5		Ohřev vody 3	